



PASO 1

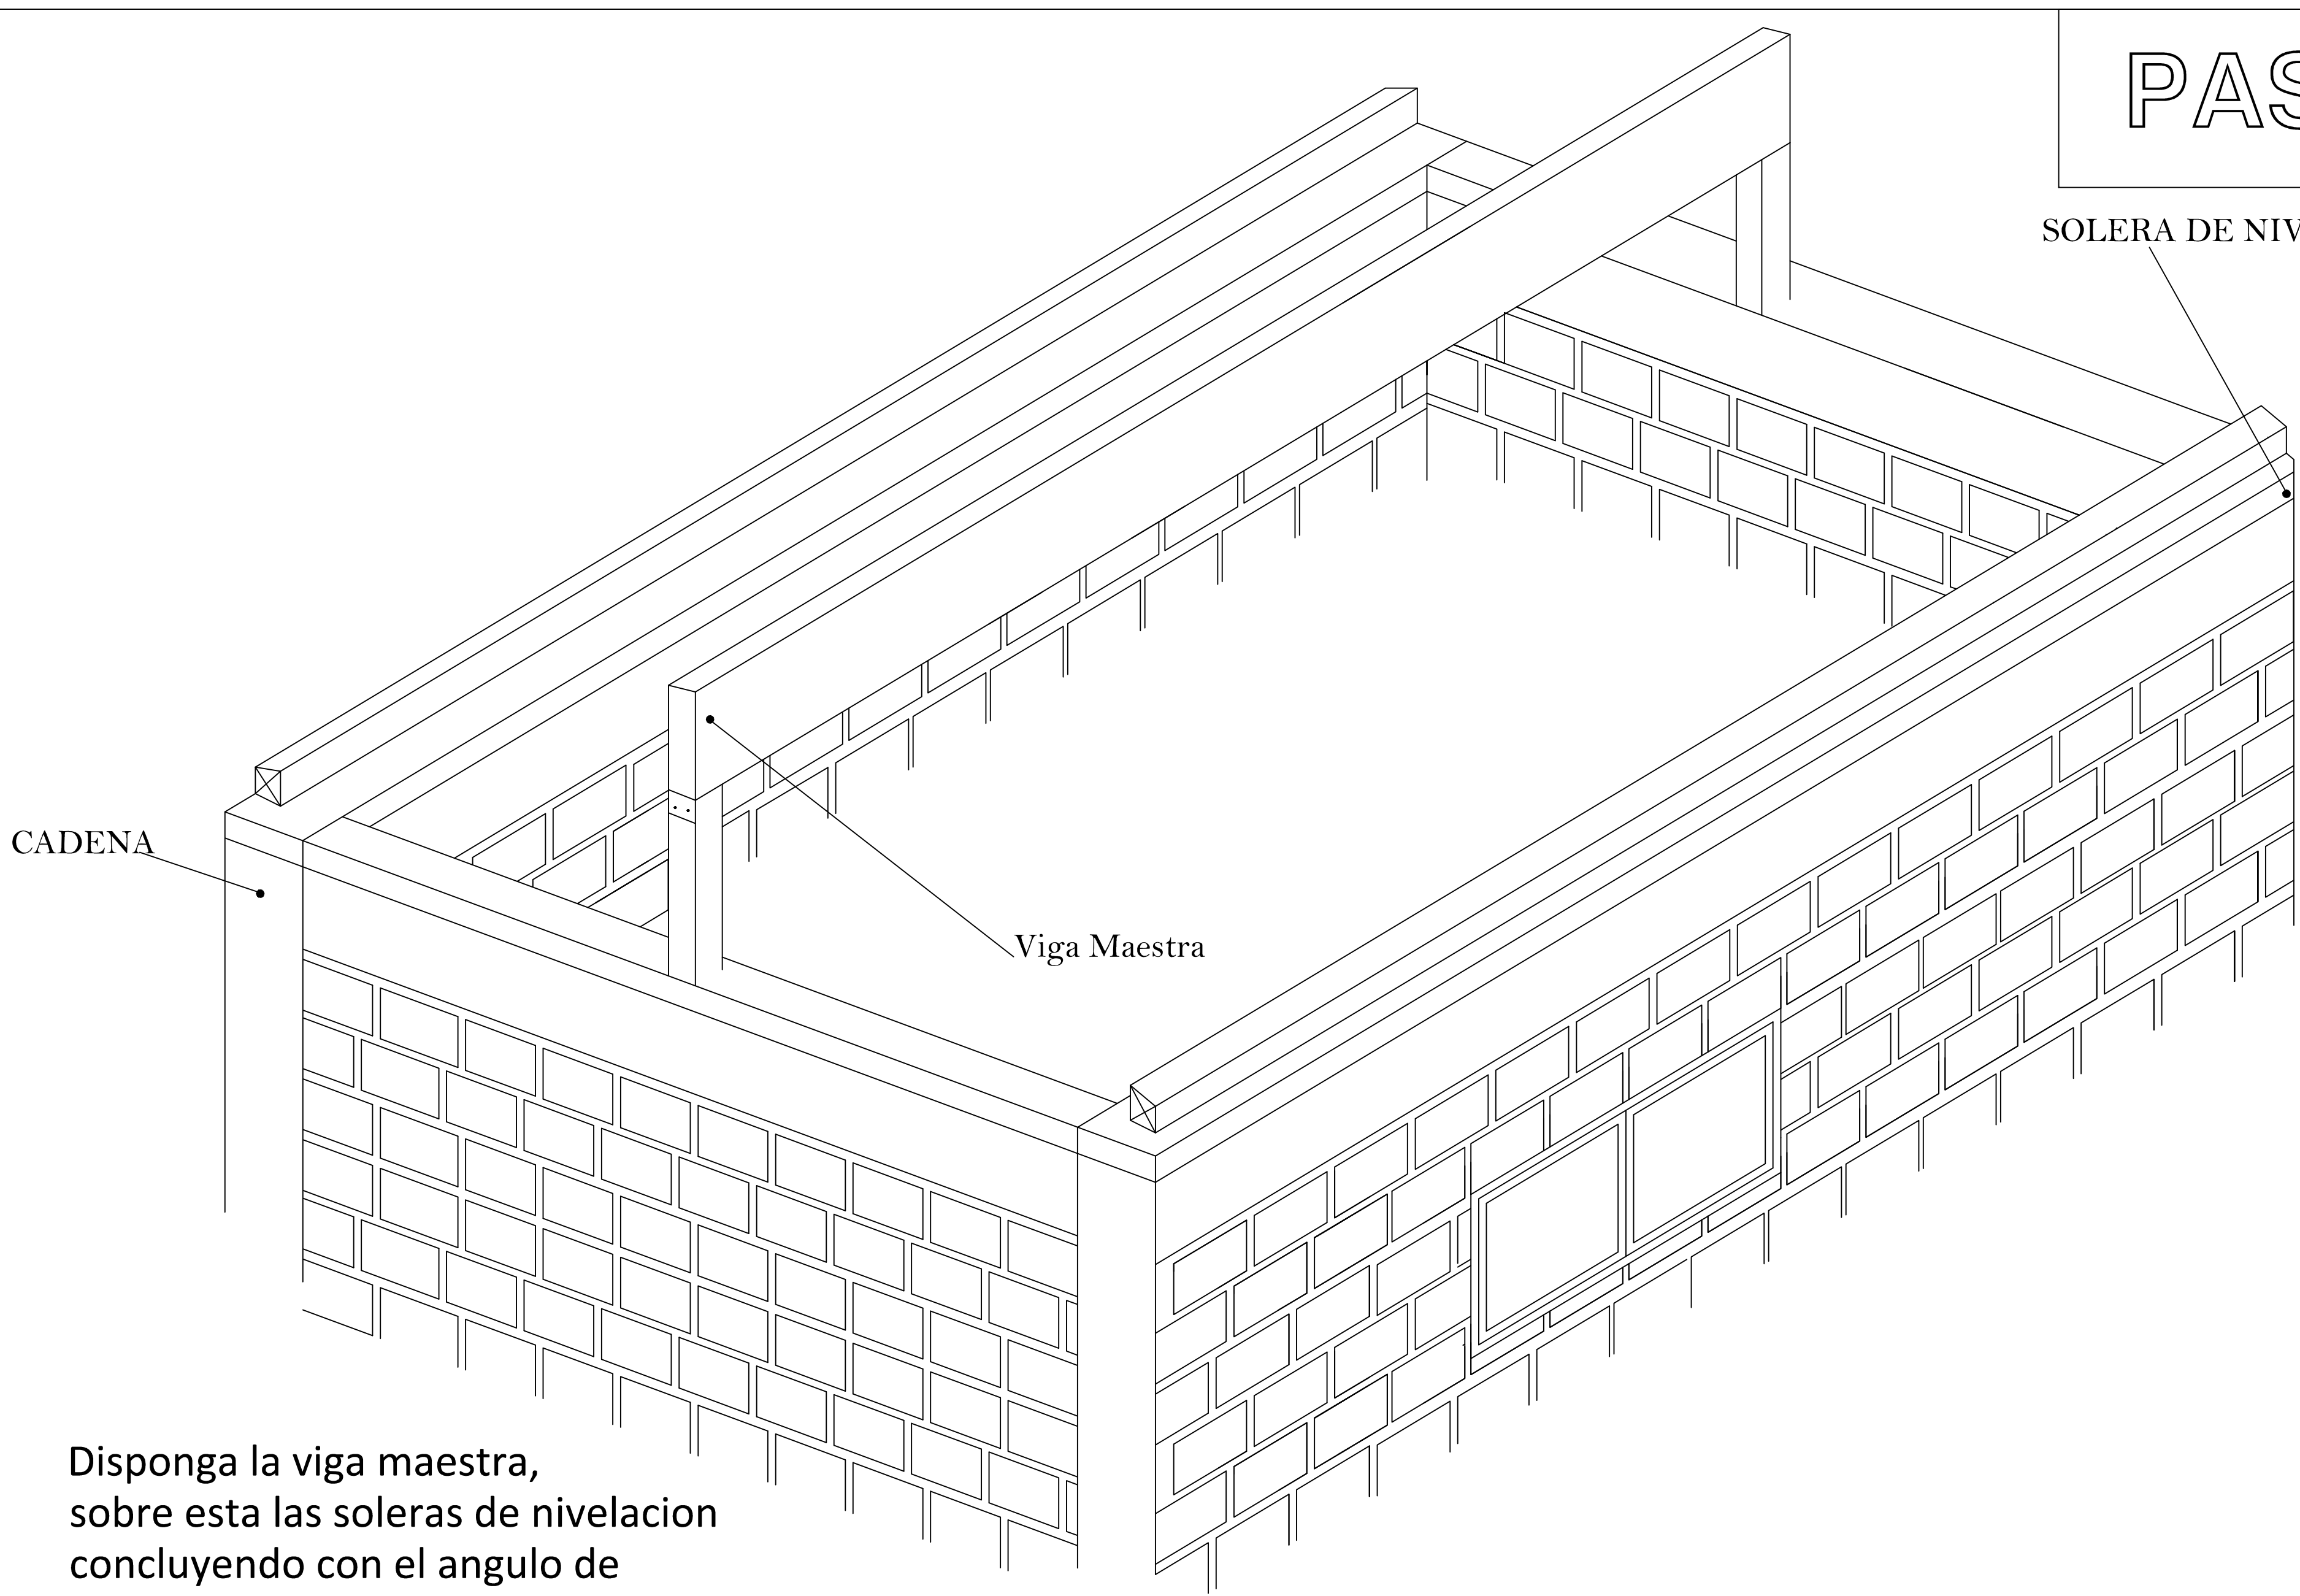


Disponga la viga maestra, sobre esta las soleras de nivelacion concluyendo con el angulo de pendiente.

PASO 2

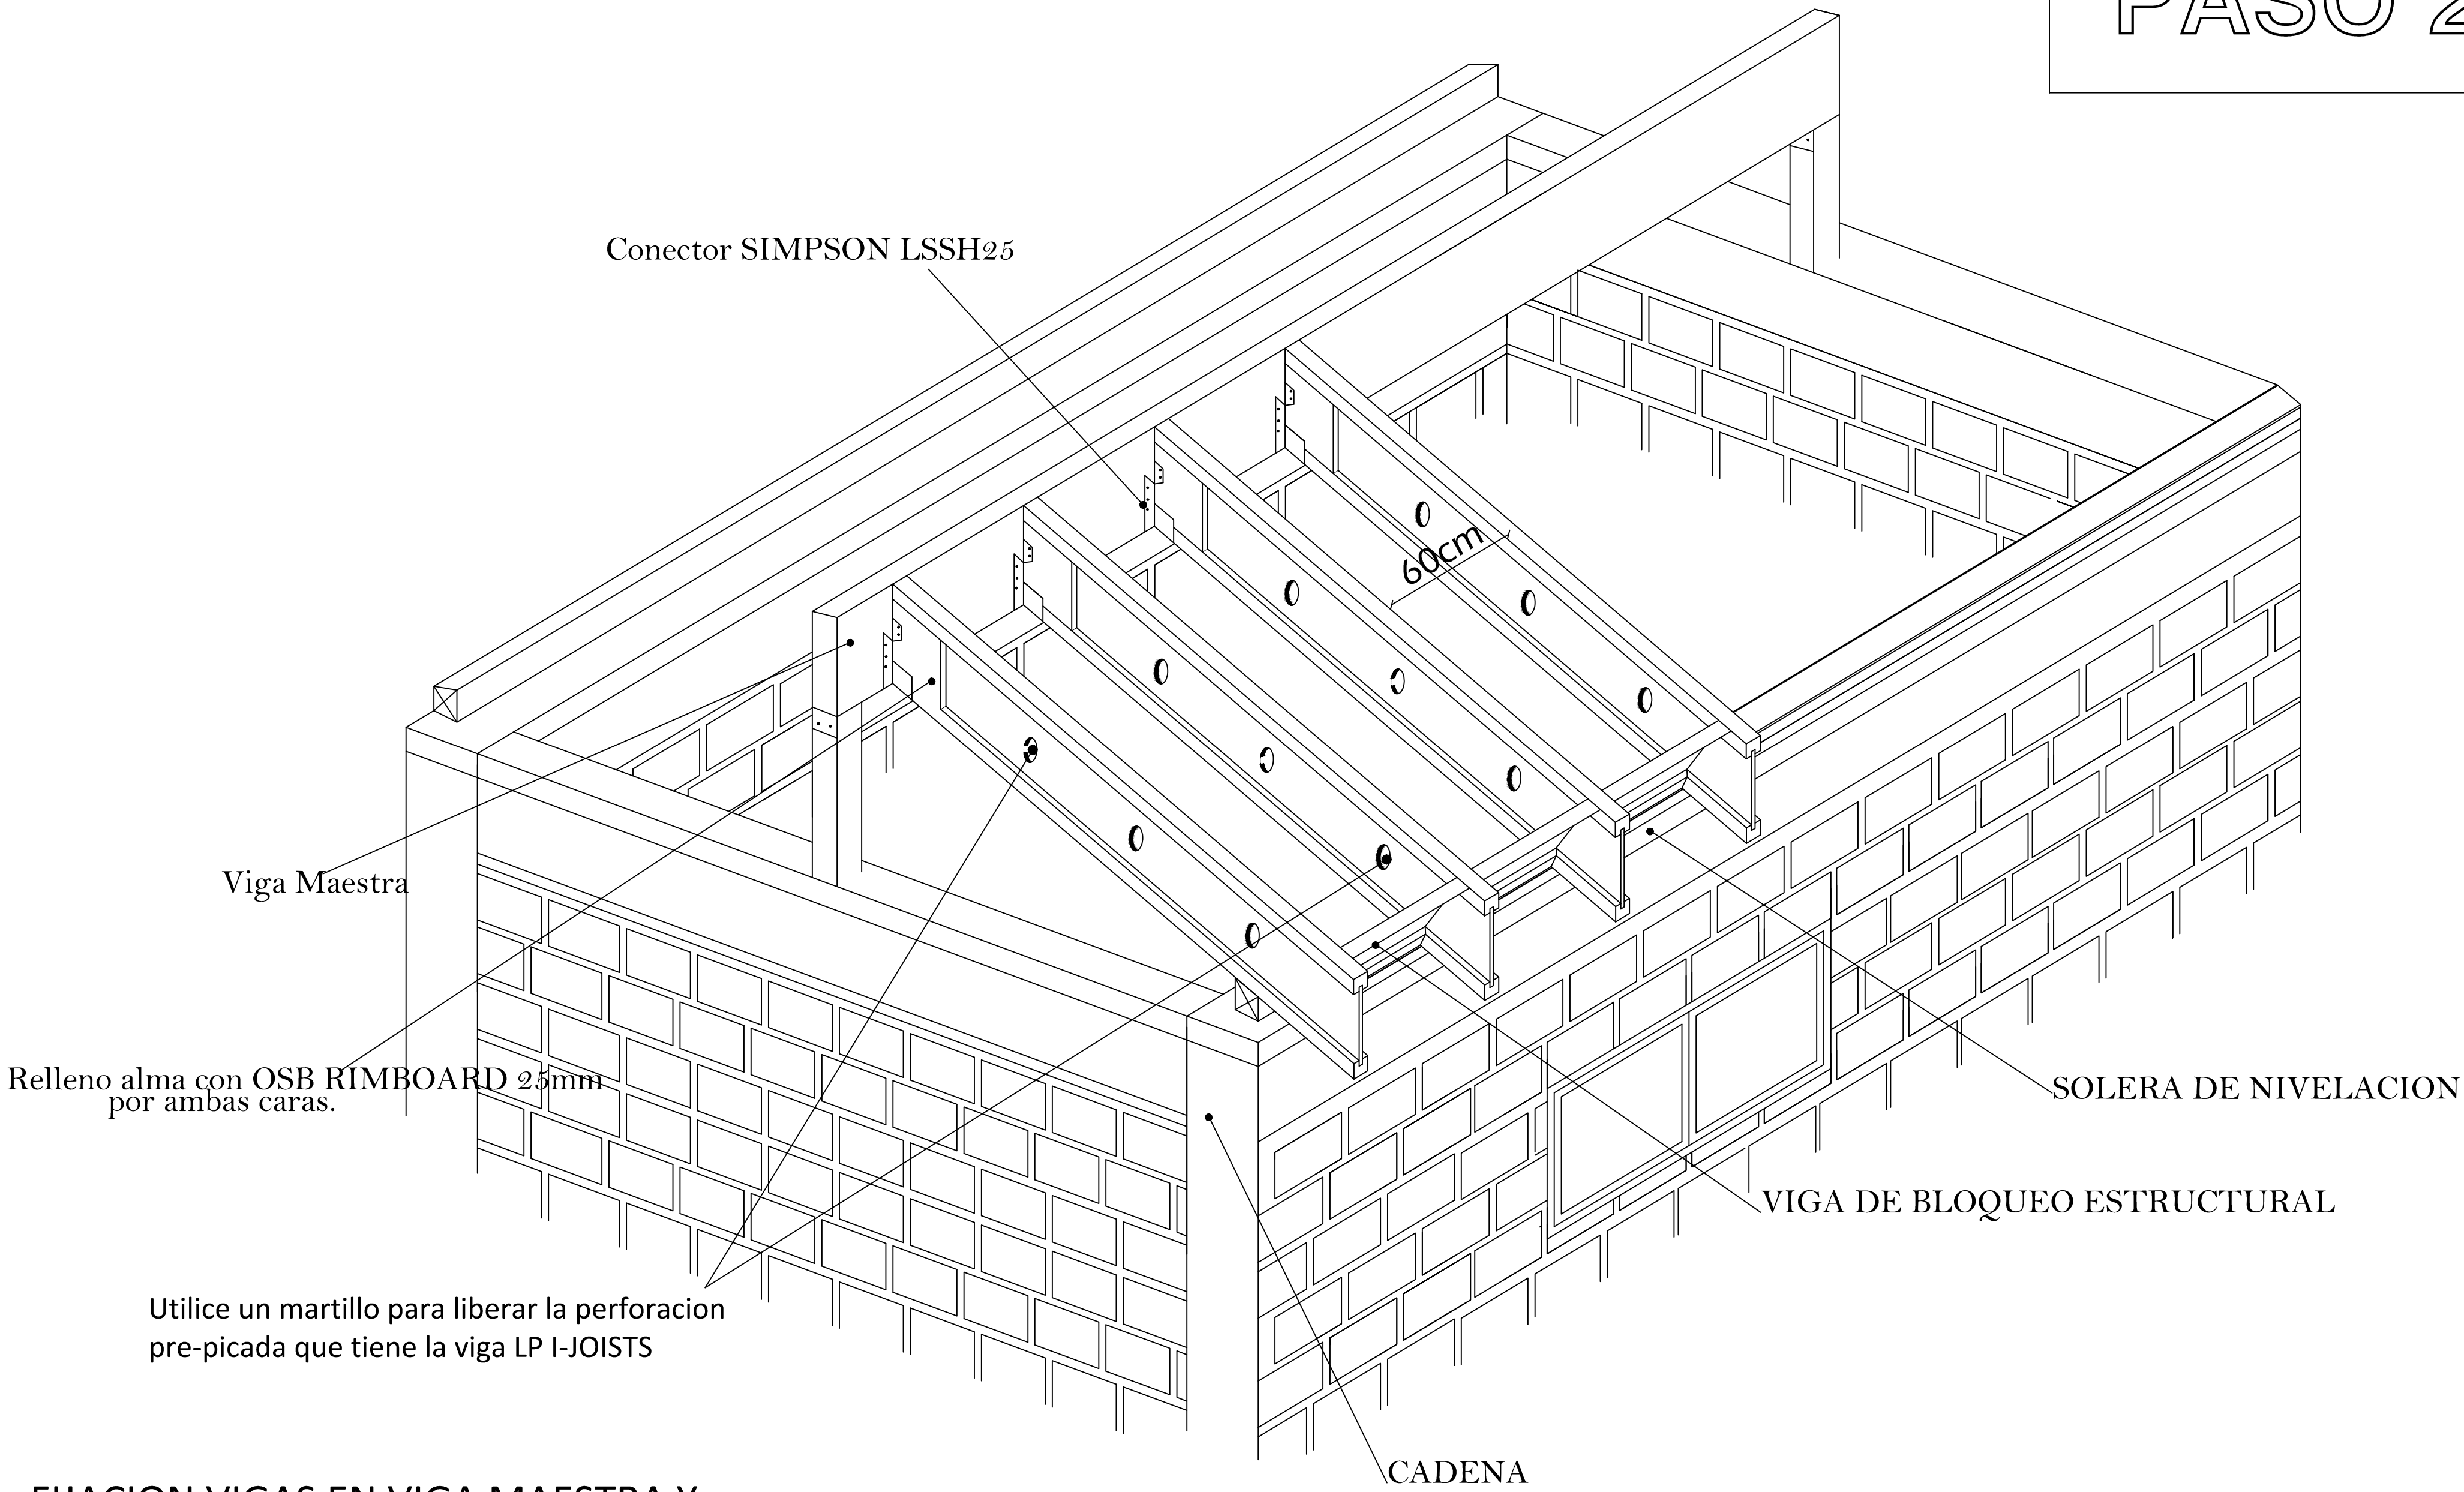


FIJACION VIGAS EN VIGA MAESTRA Y TABIQUE PERIMETRAL

PASO 3

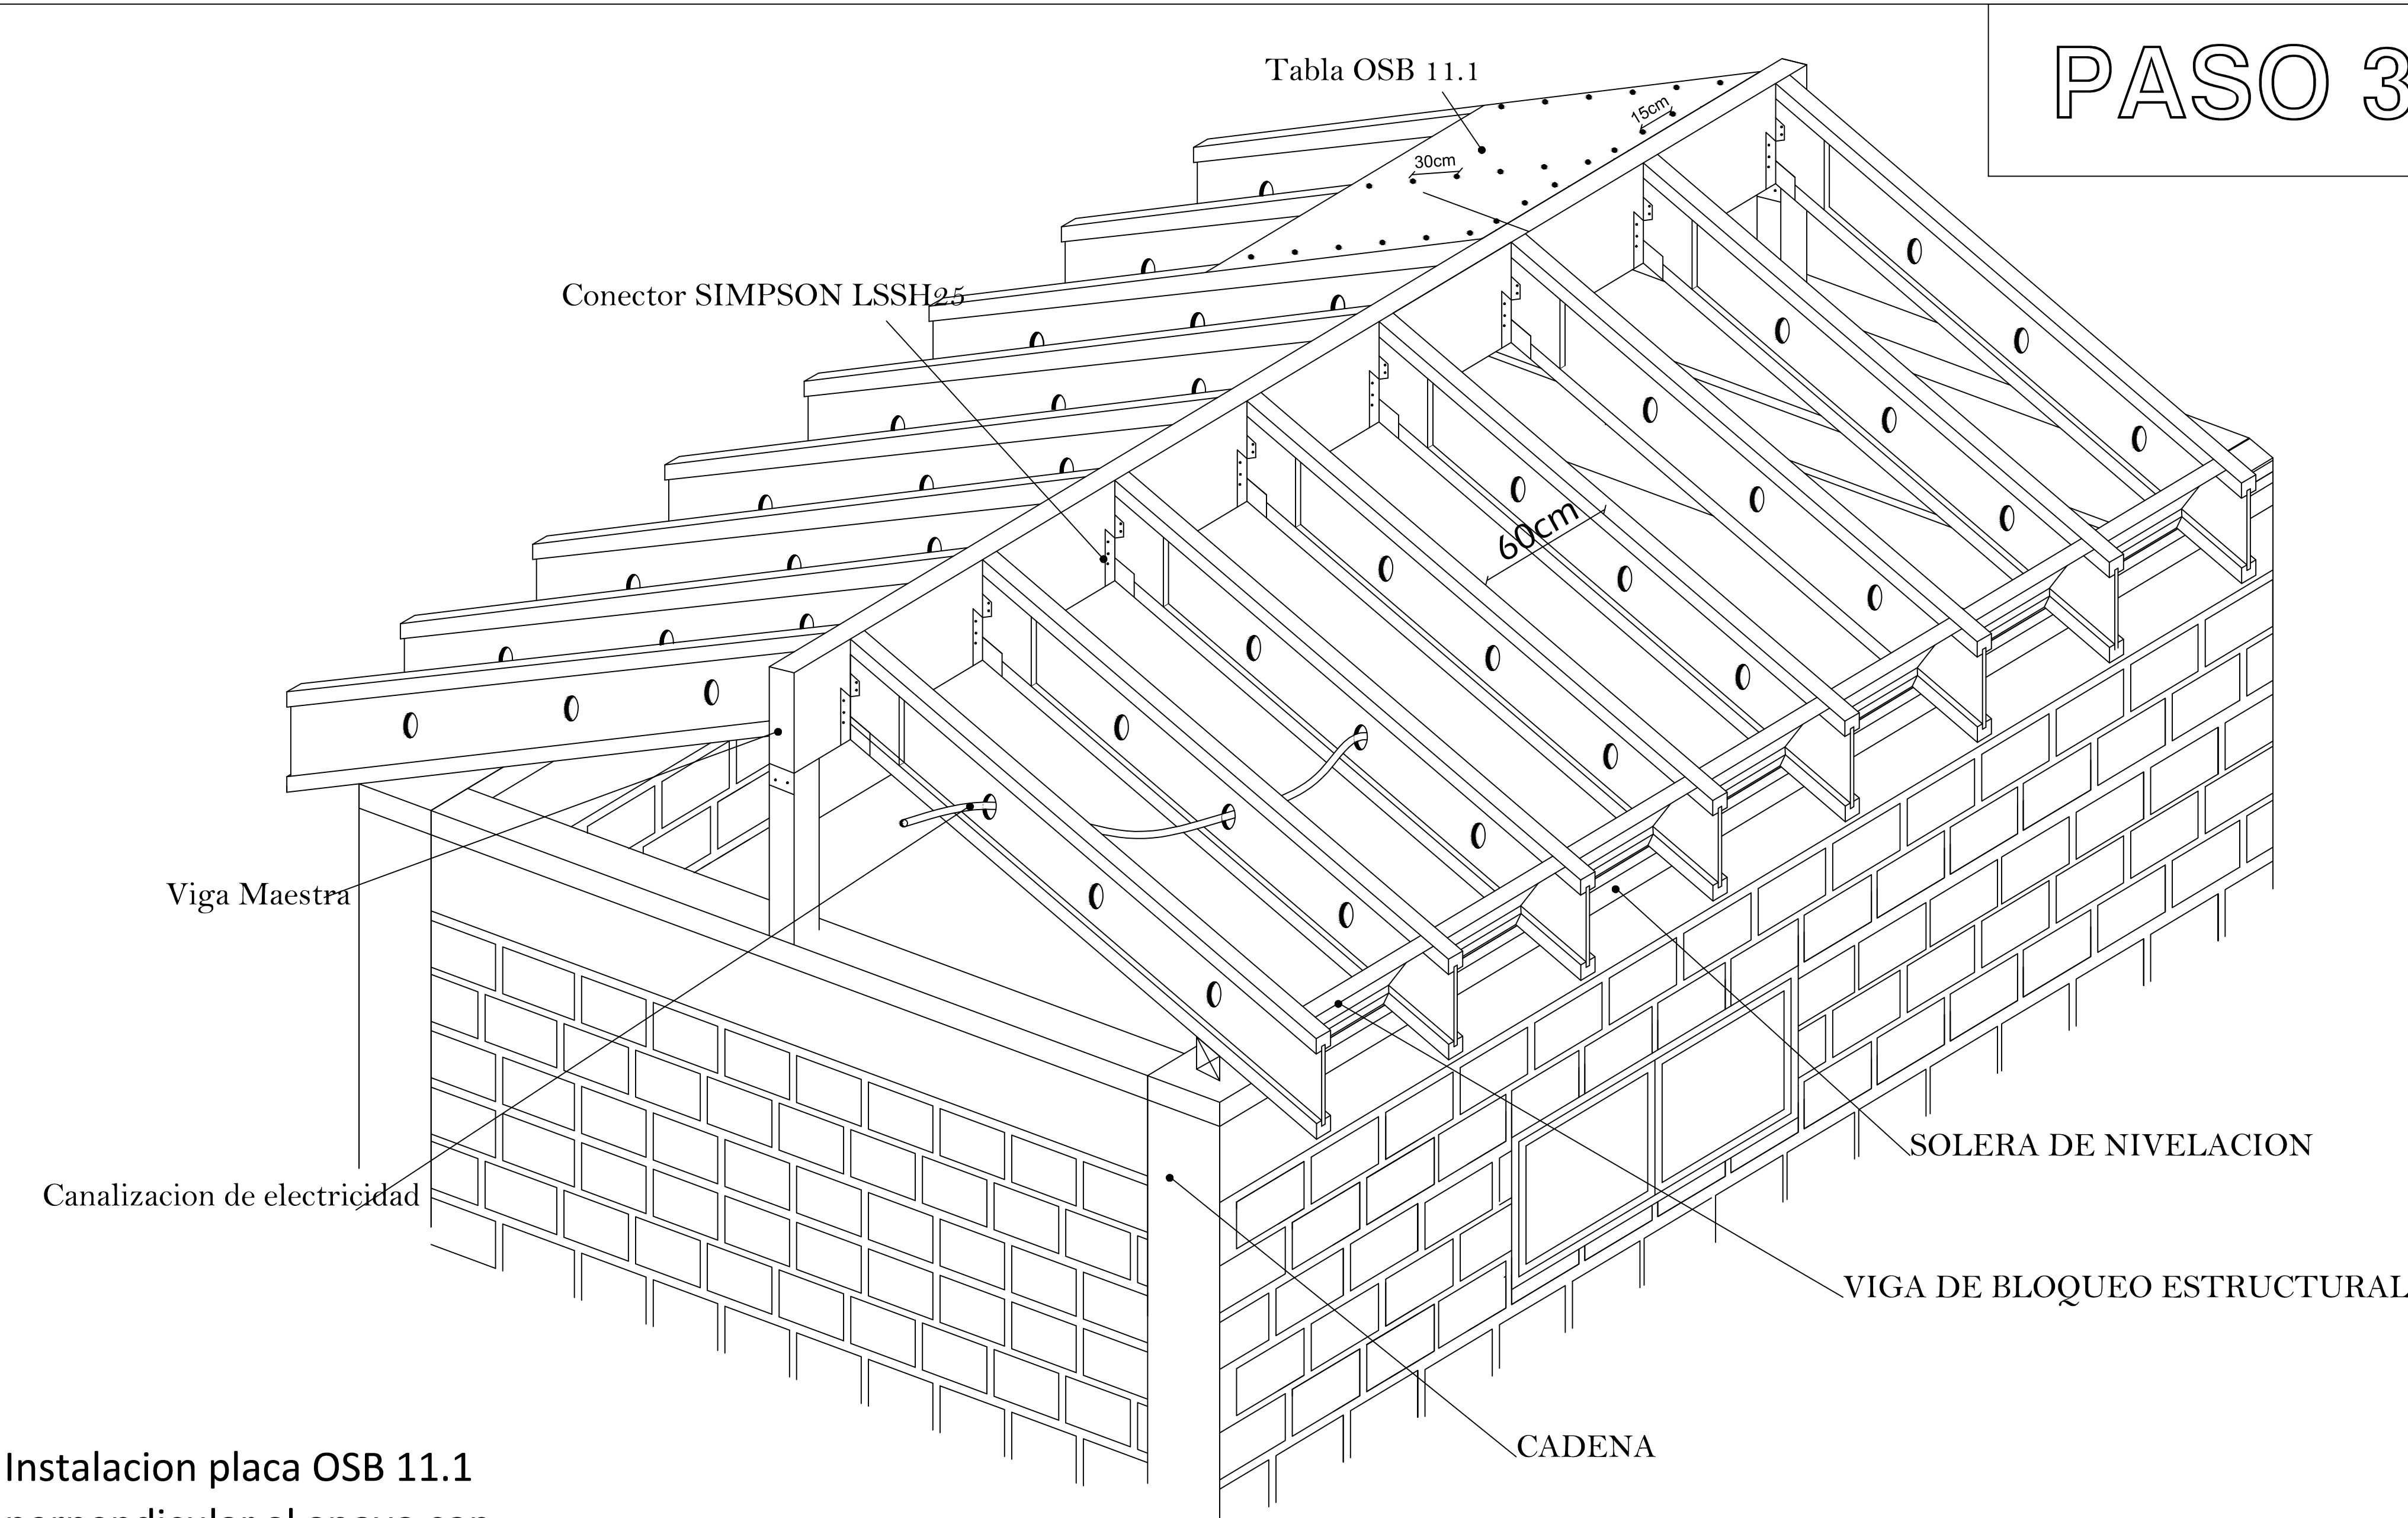

Instalacion placa OSB 11.1 perpendicular al apoyo con fijacion a 15 cm en el panel y a 30 cm en apoyos centrales.

PASO 4

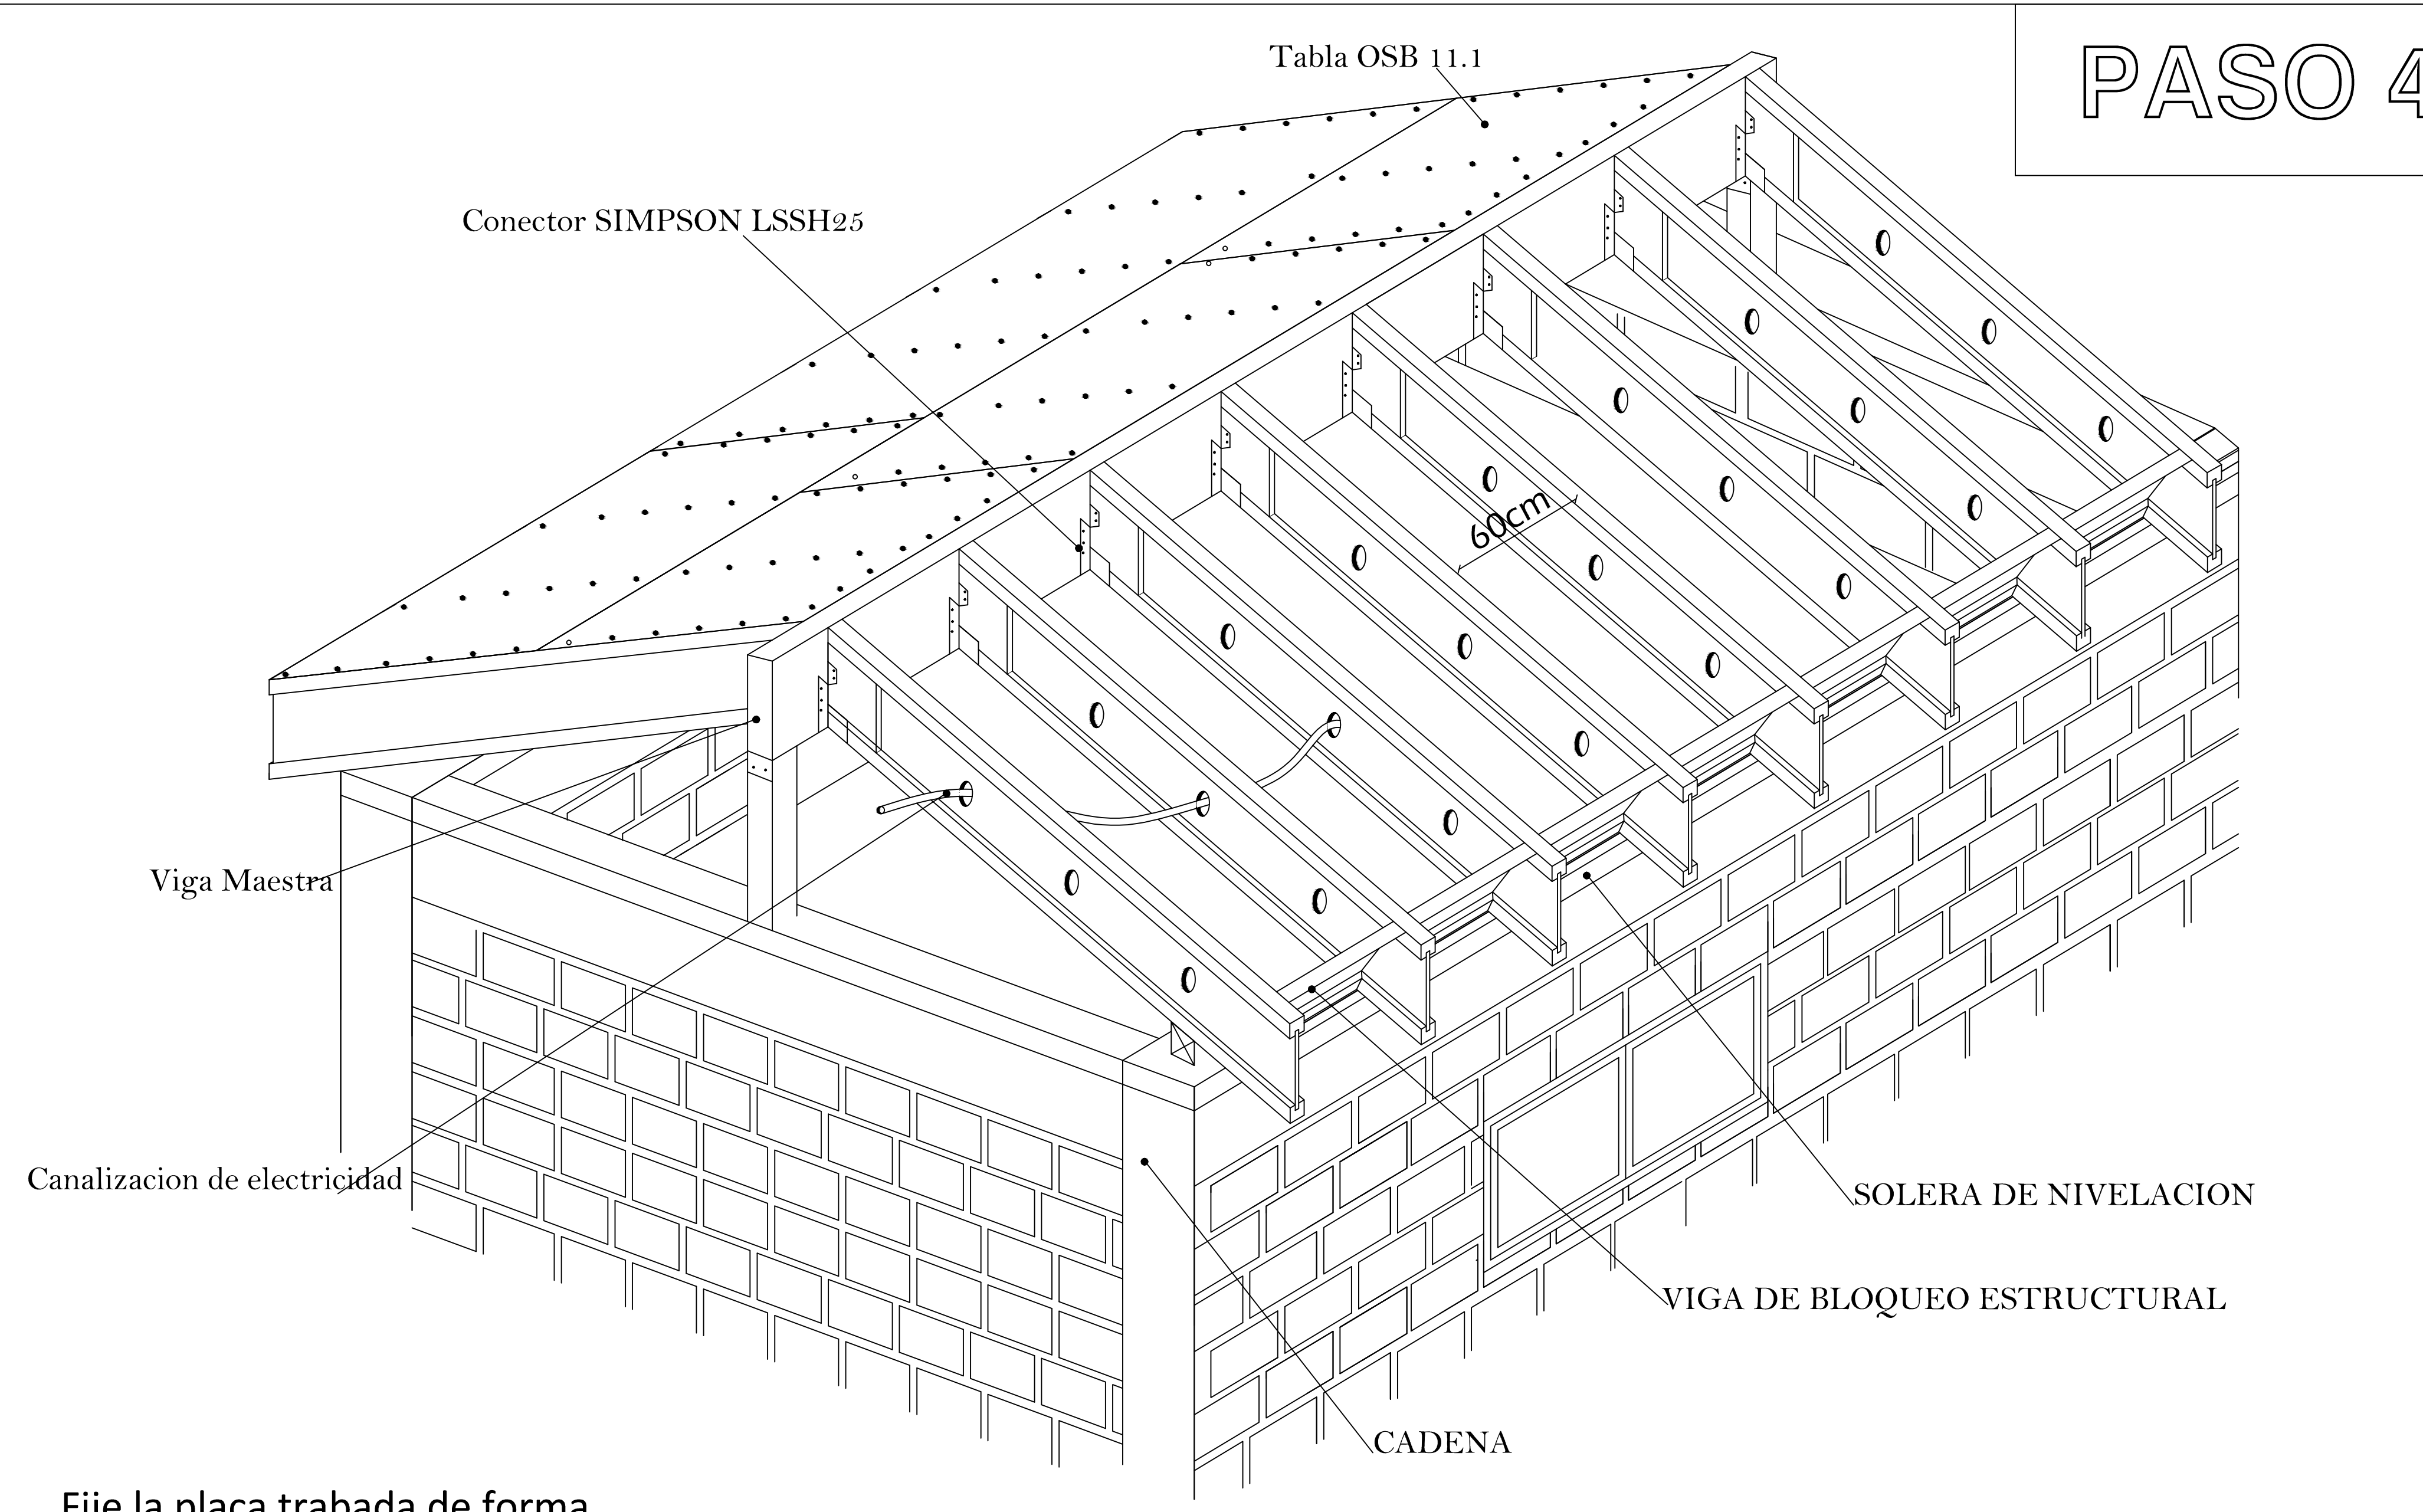

Fije la placa trabada de forma perpendicular al envigado como se indica en la imagen.

SOLUCION TECHO TIPICO LP