



PASO 1

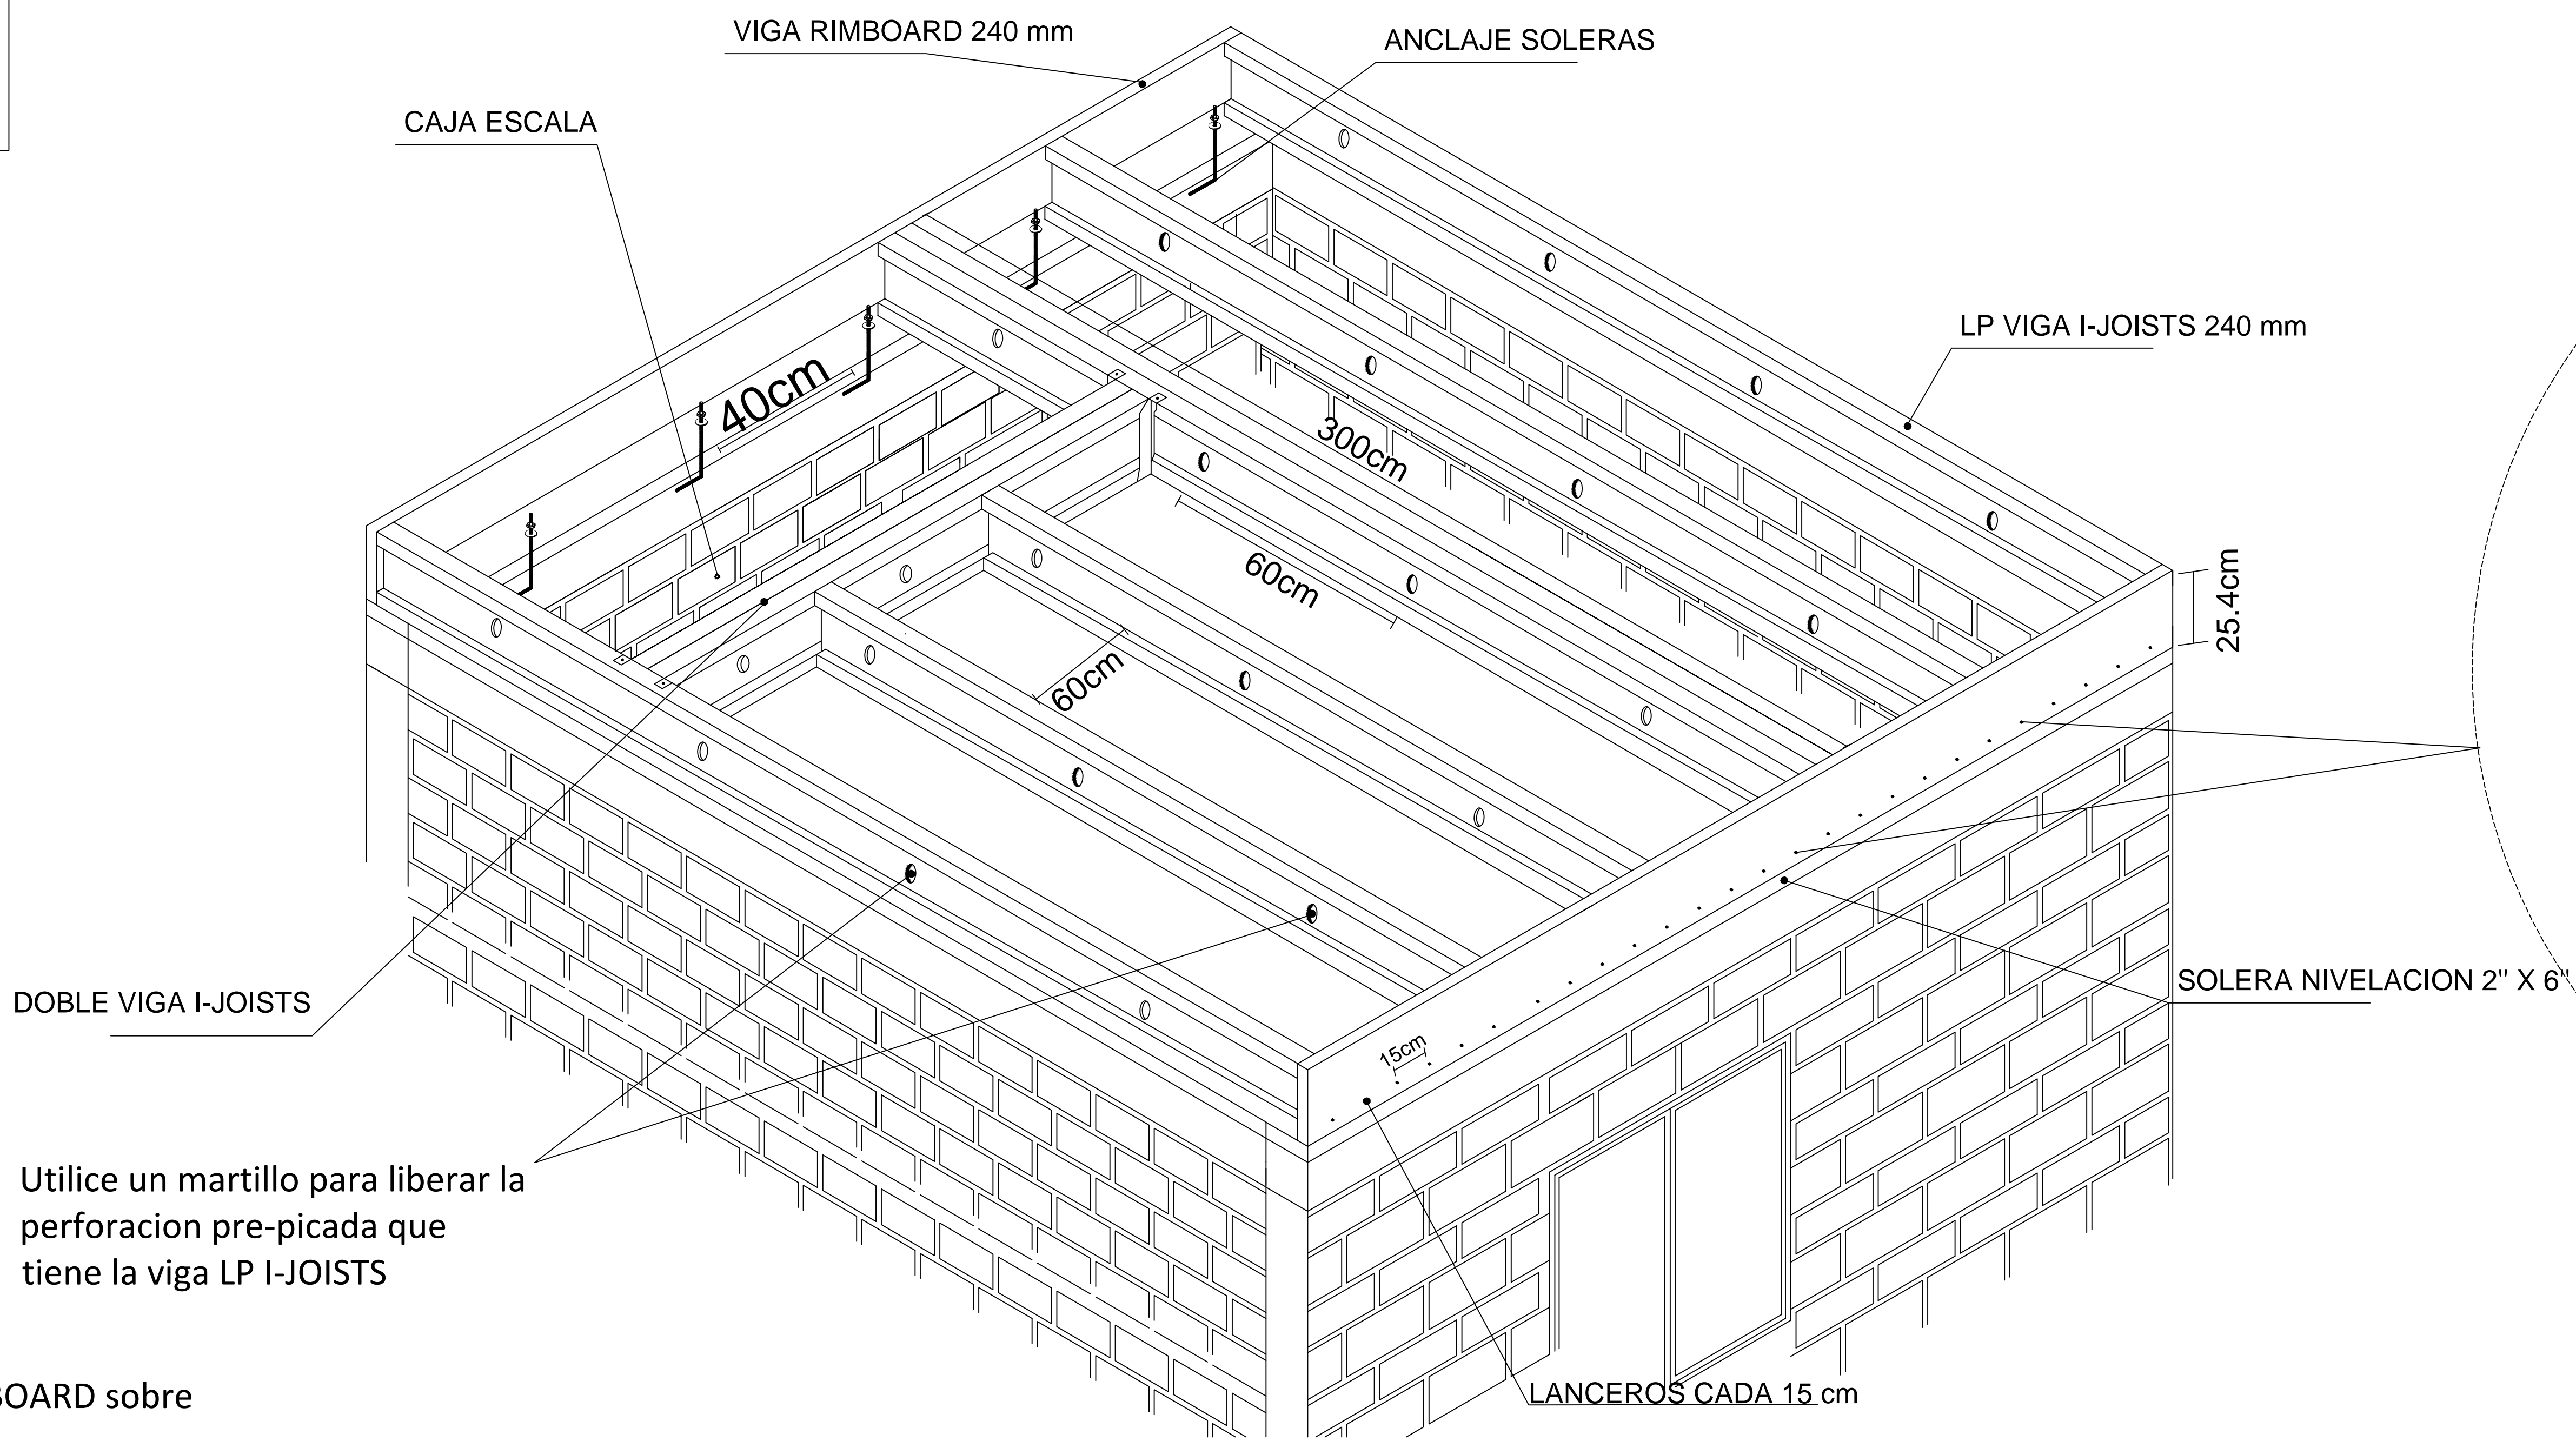


DETALLE LANCEROS


DETALLE

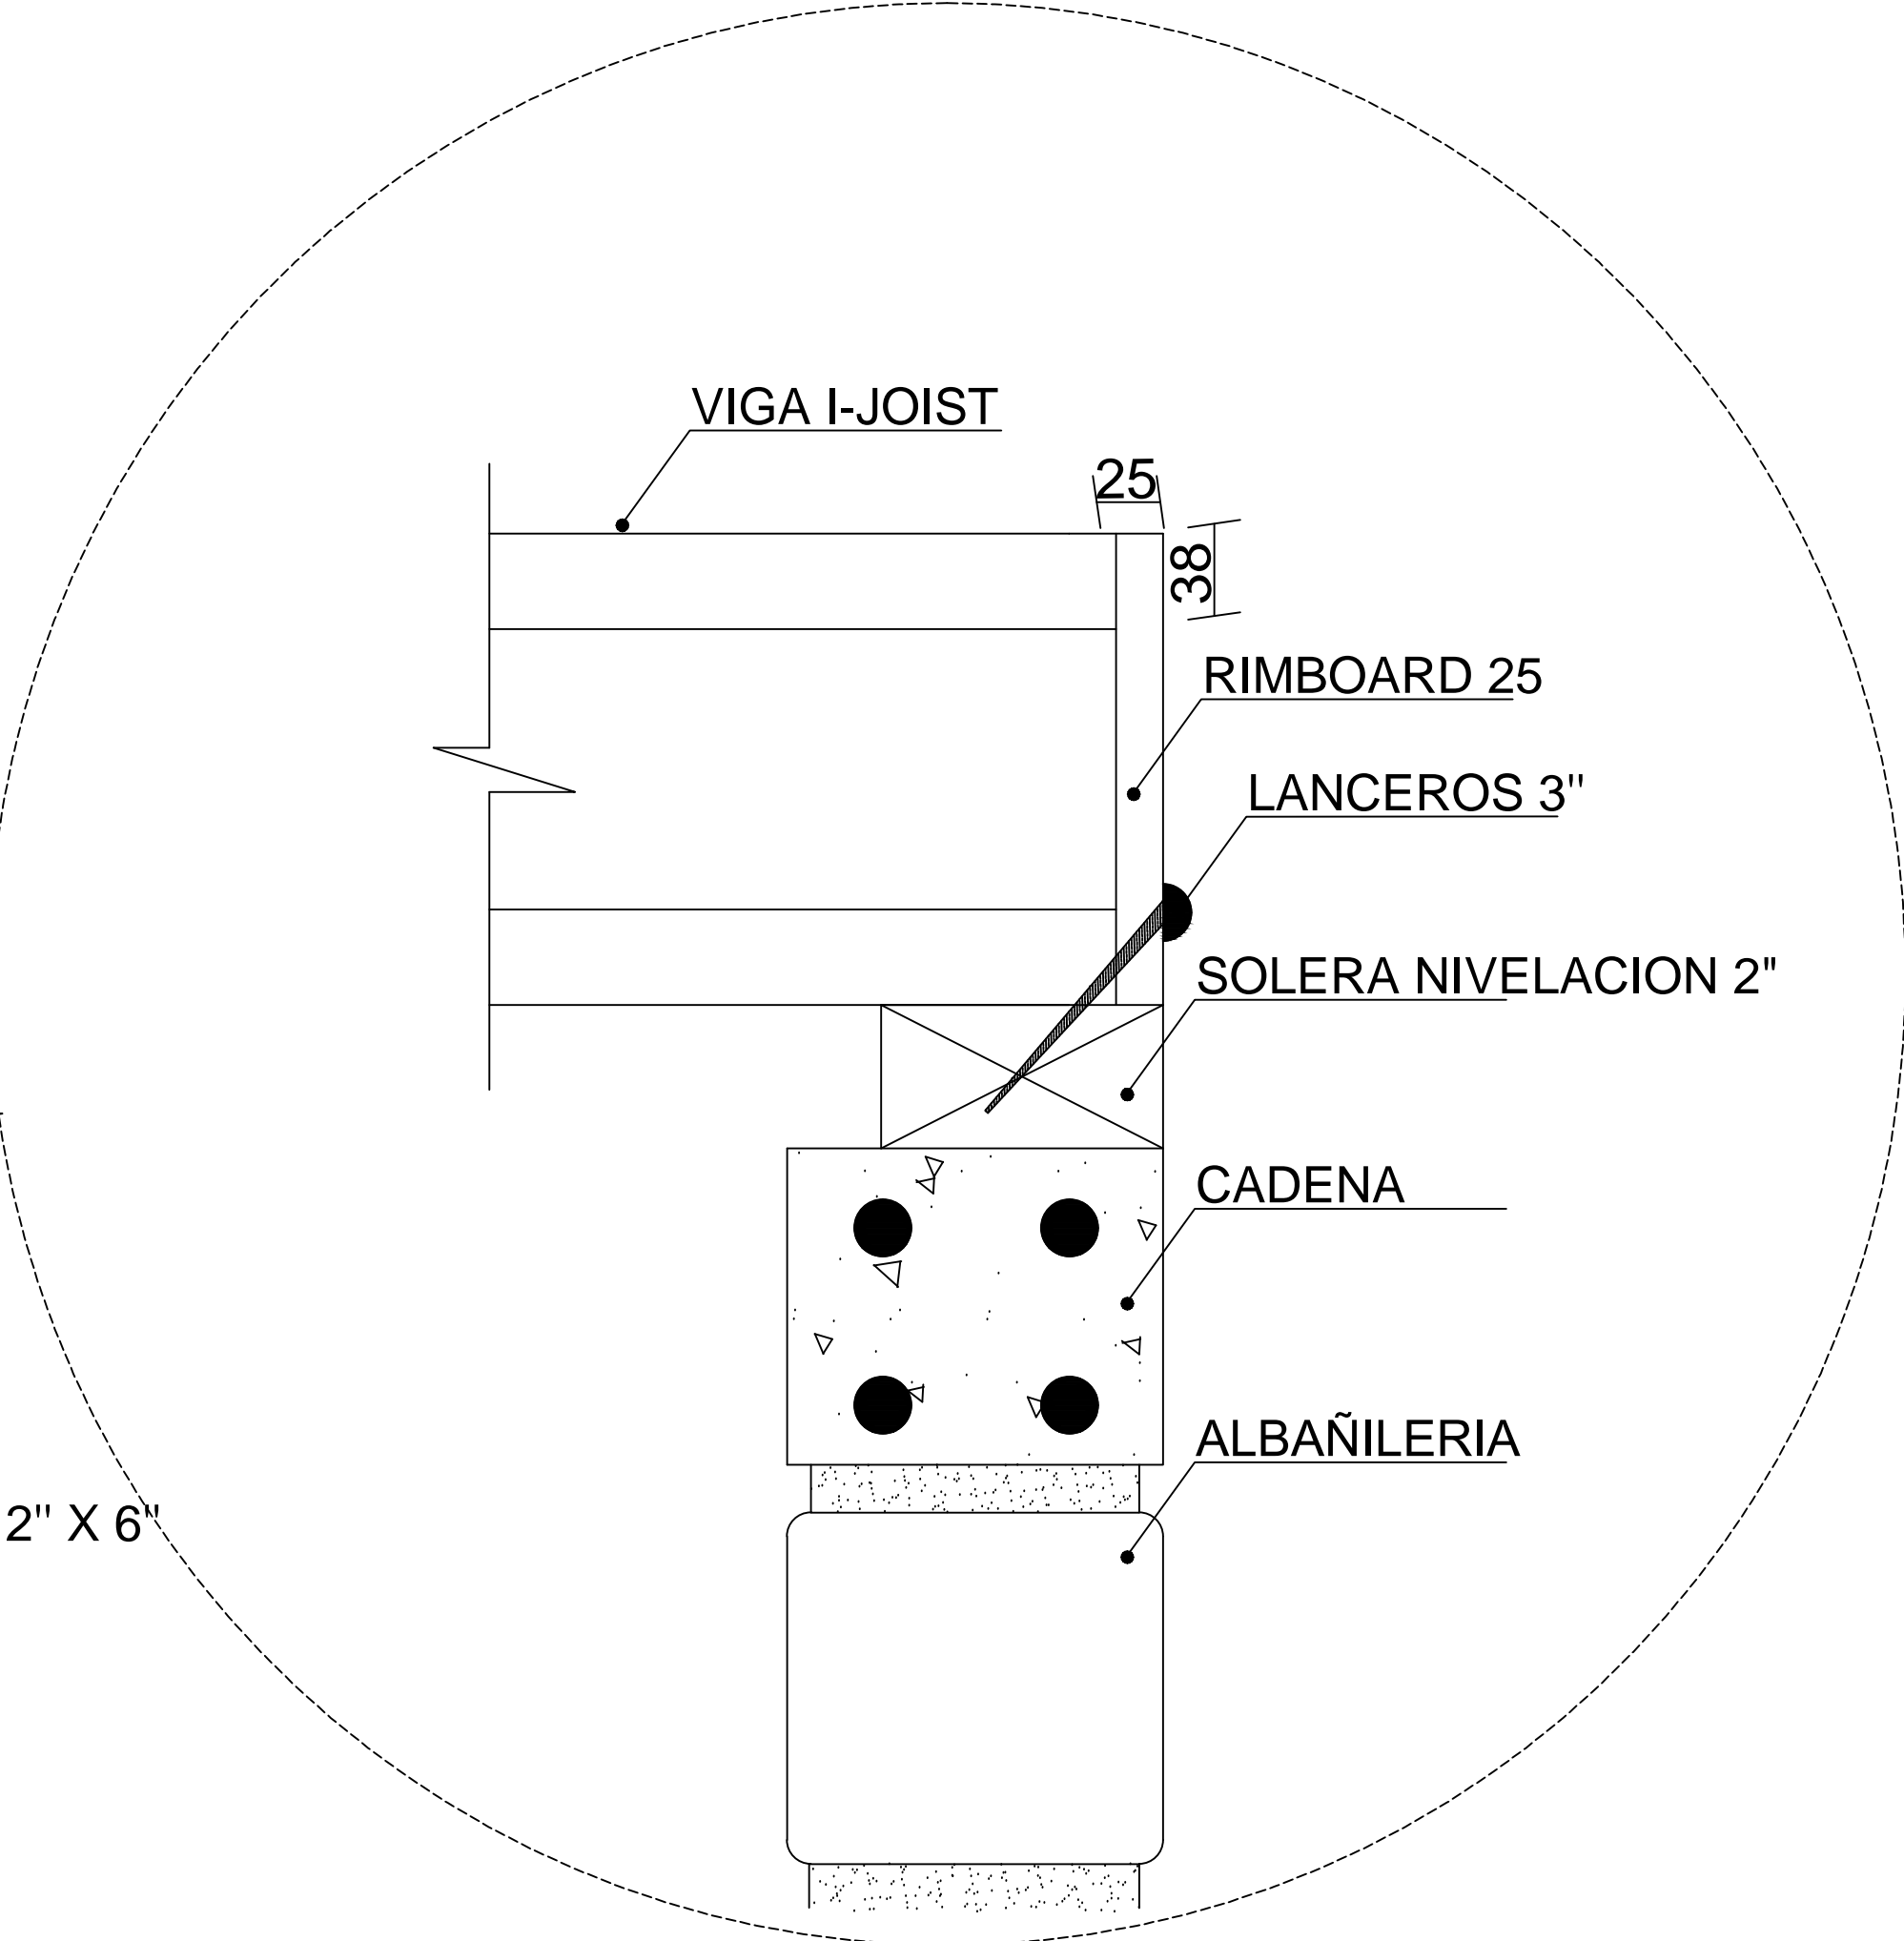

Disponga las vigas RIMBOARD sobre las soleras .

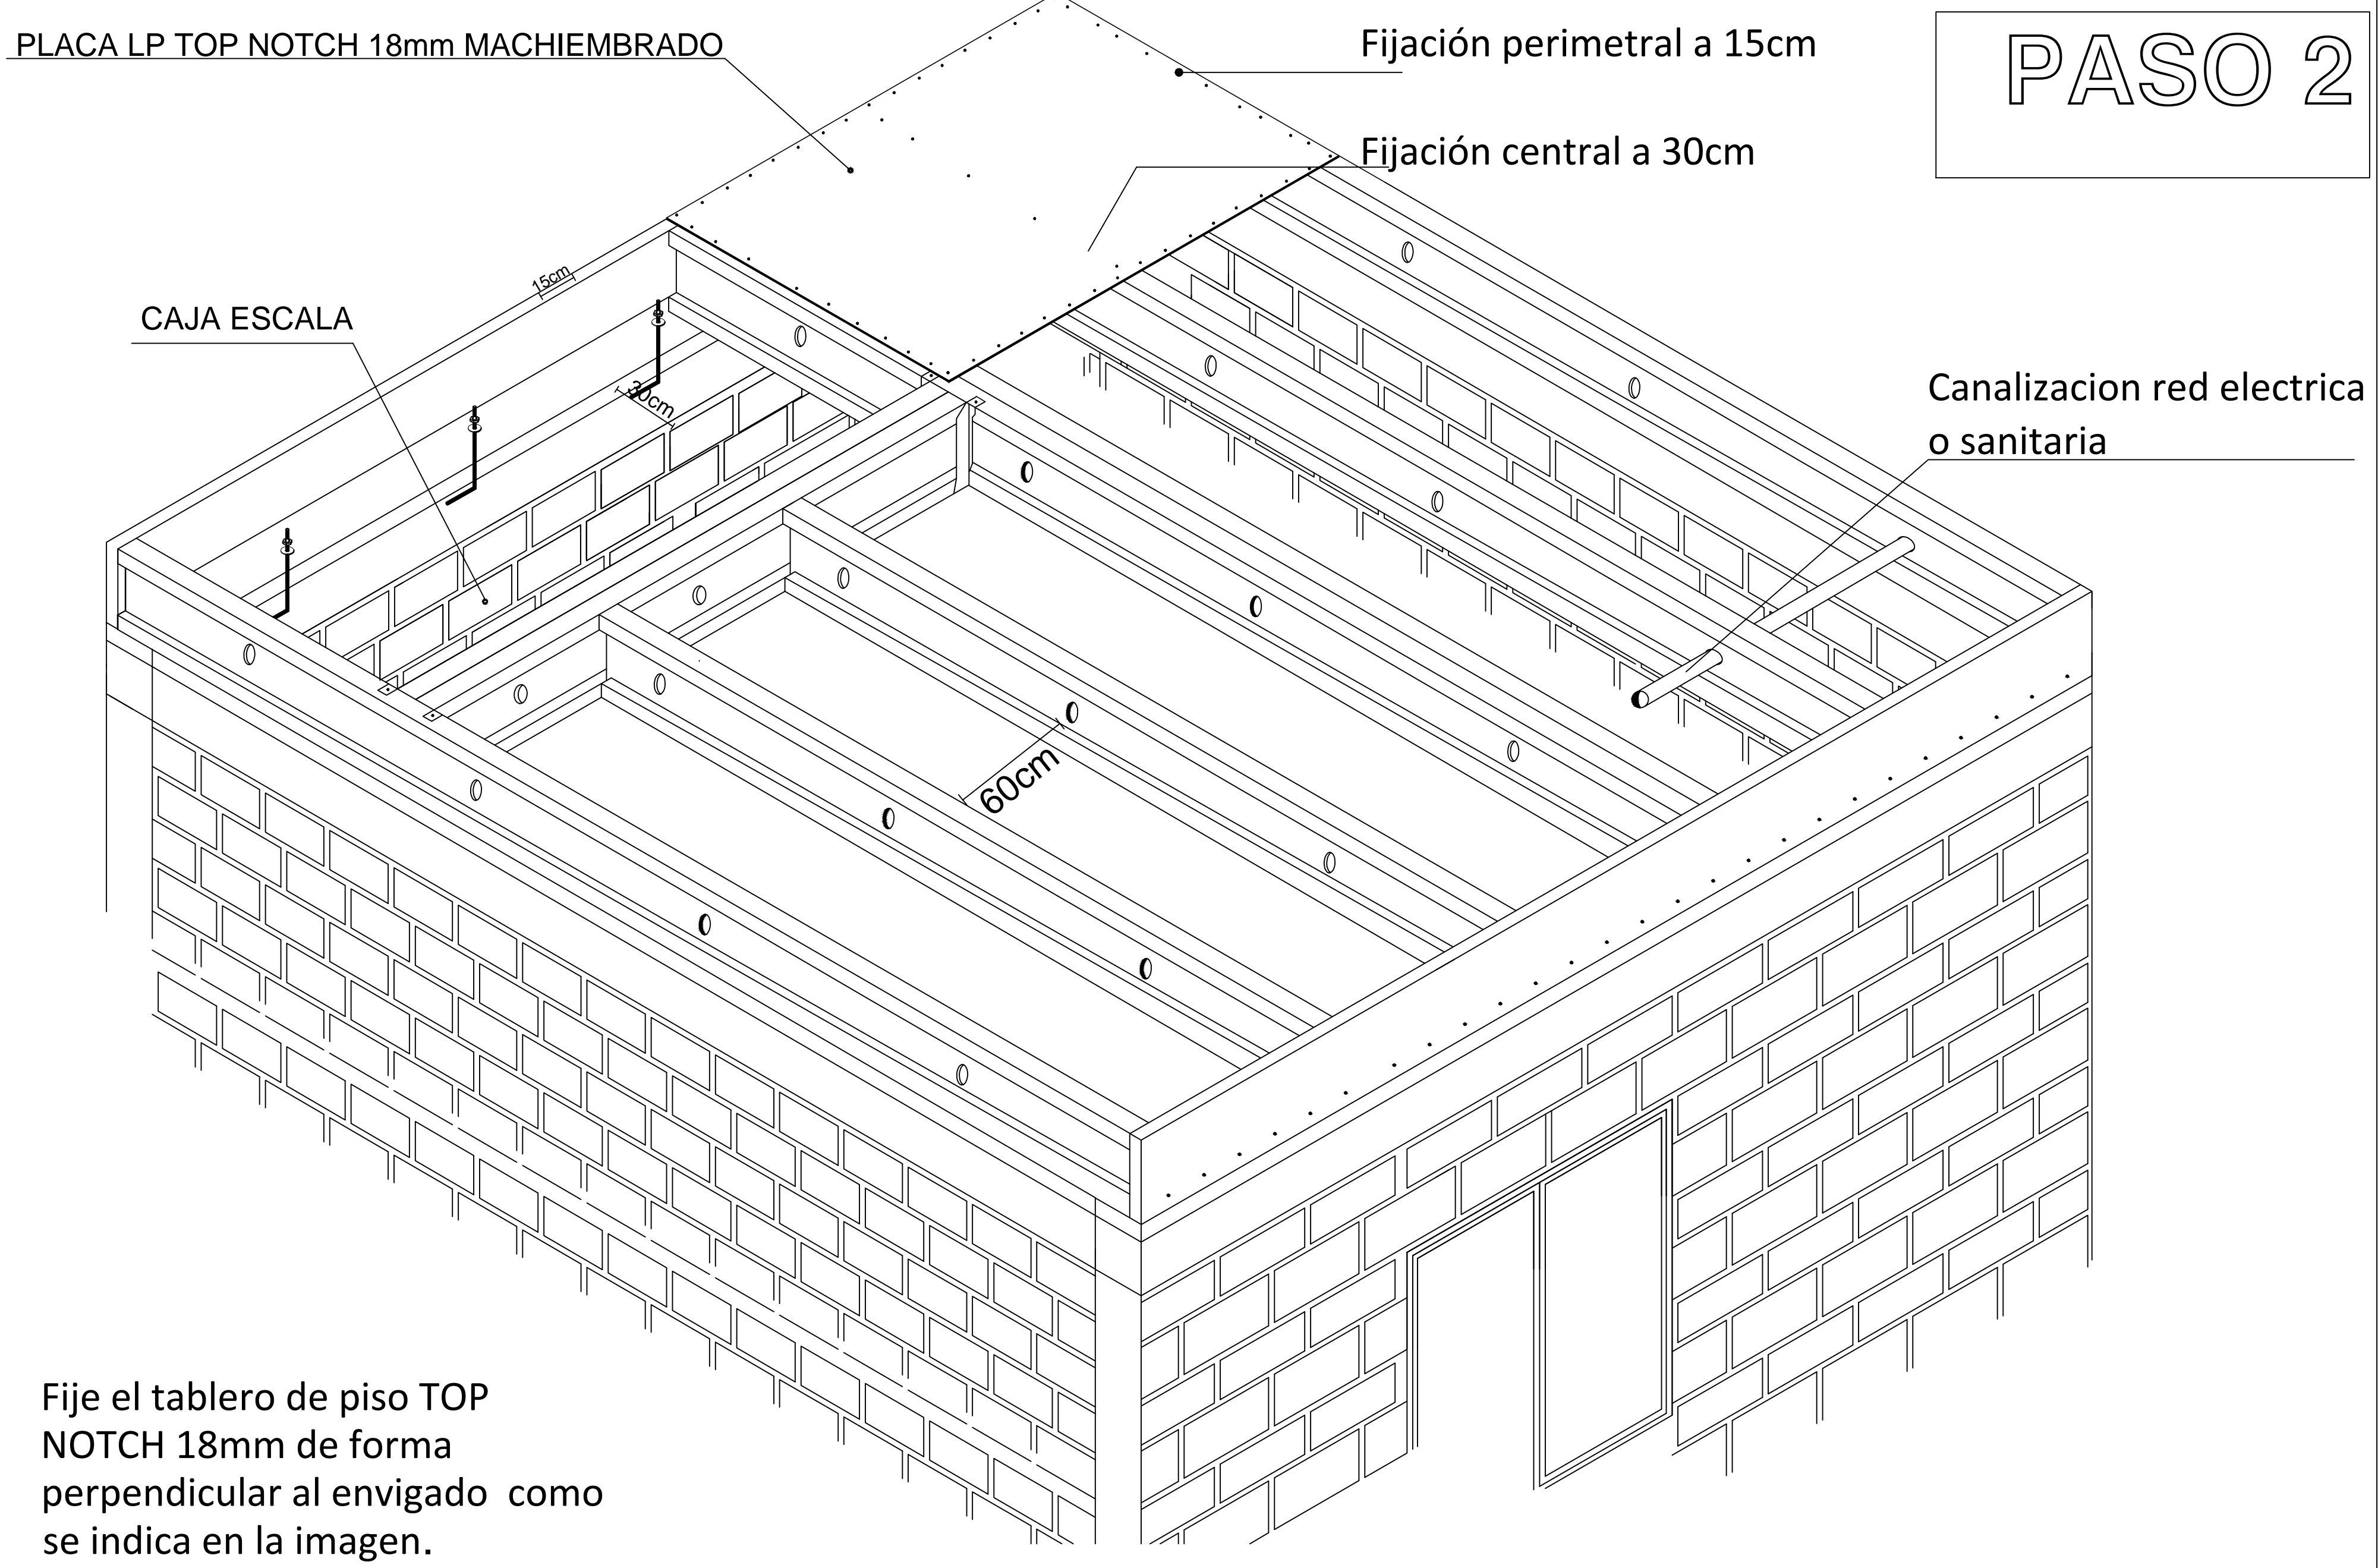

Fije el tablero de piso TOP NOTCH 18mm de forma perpendicular al envigado como se indica en la imagen.

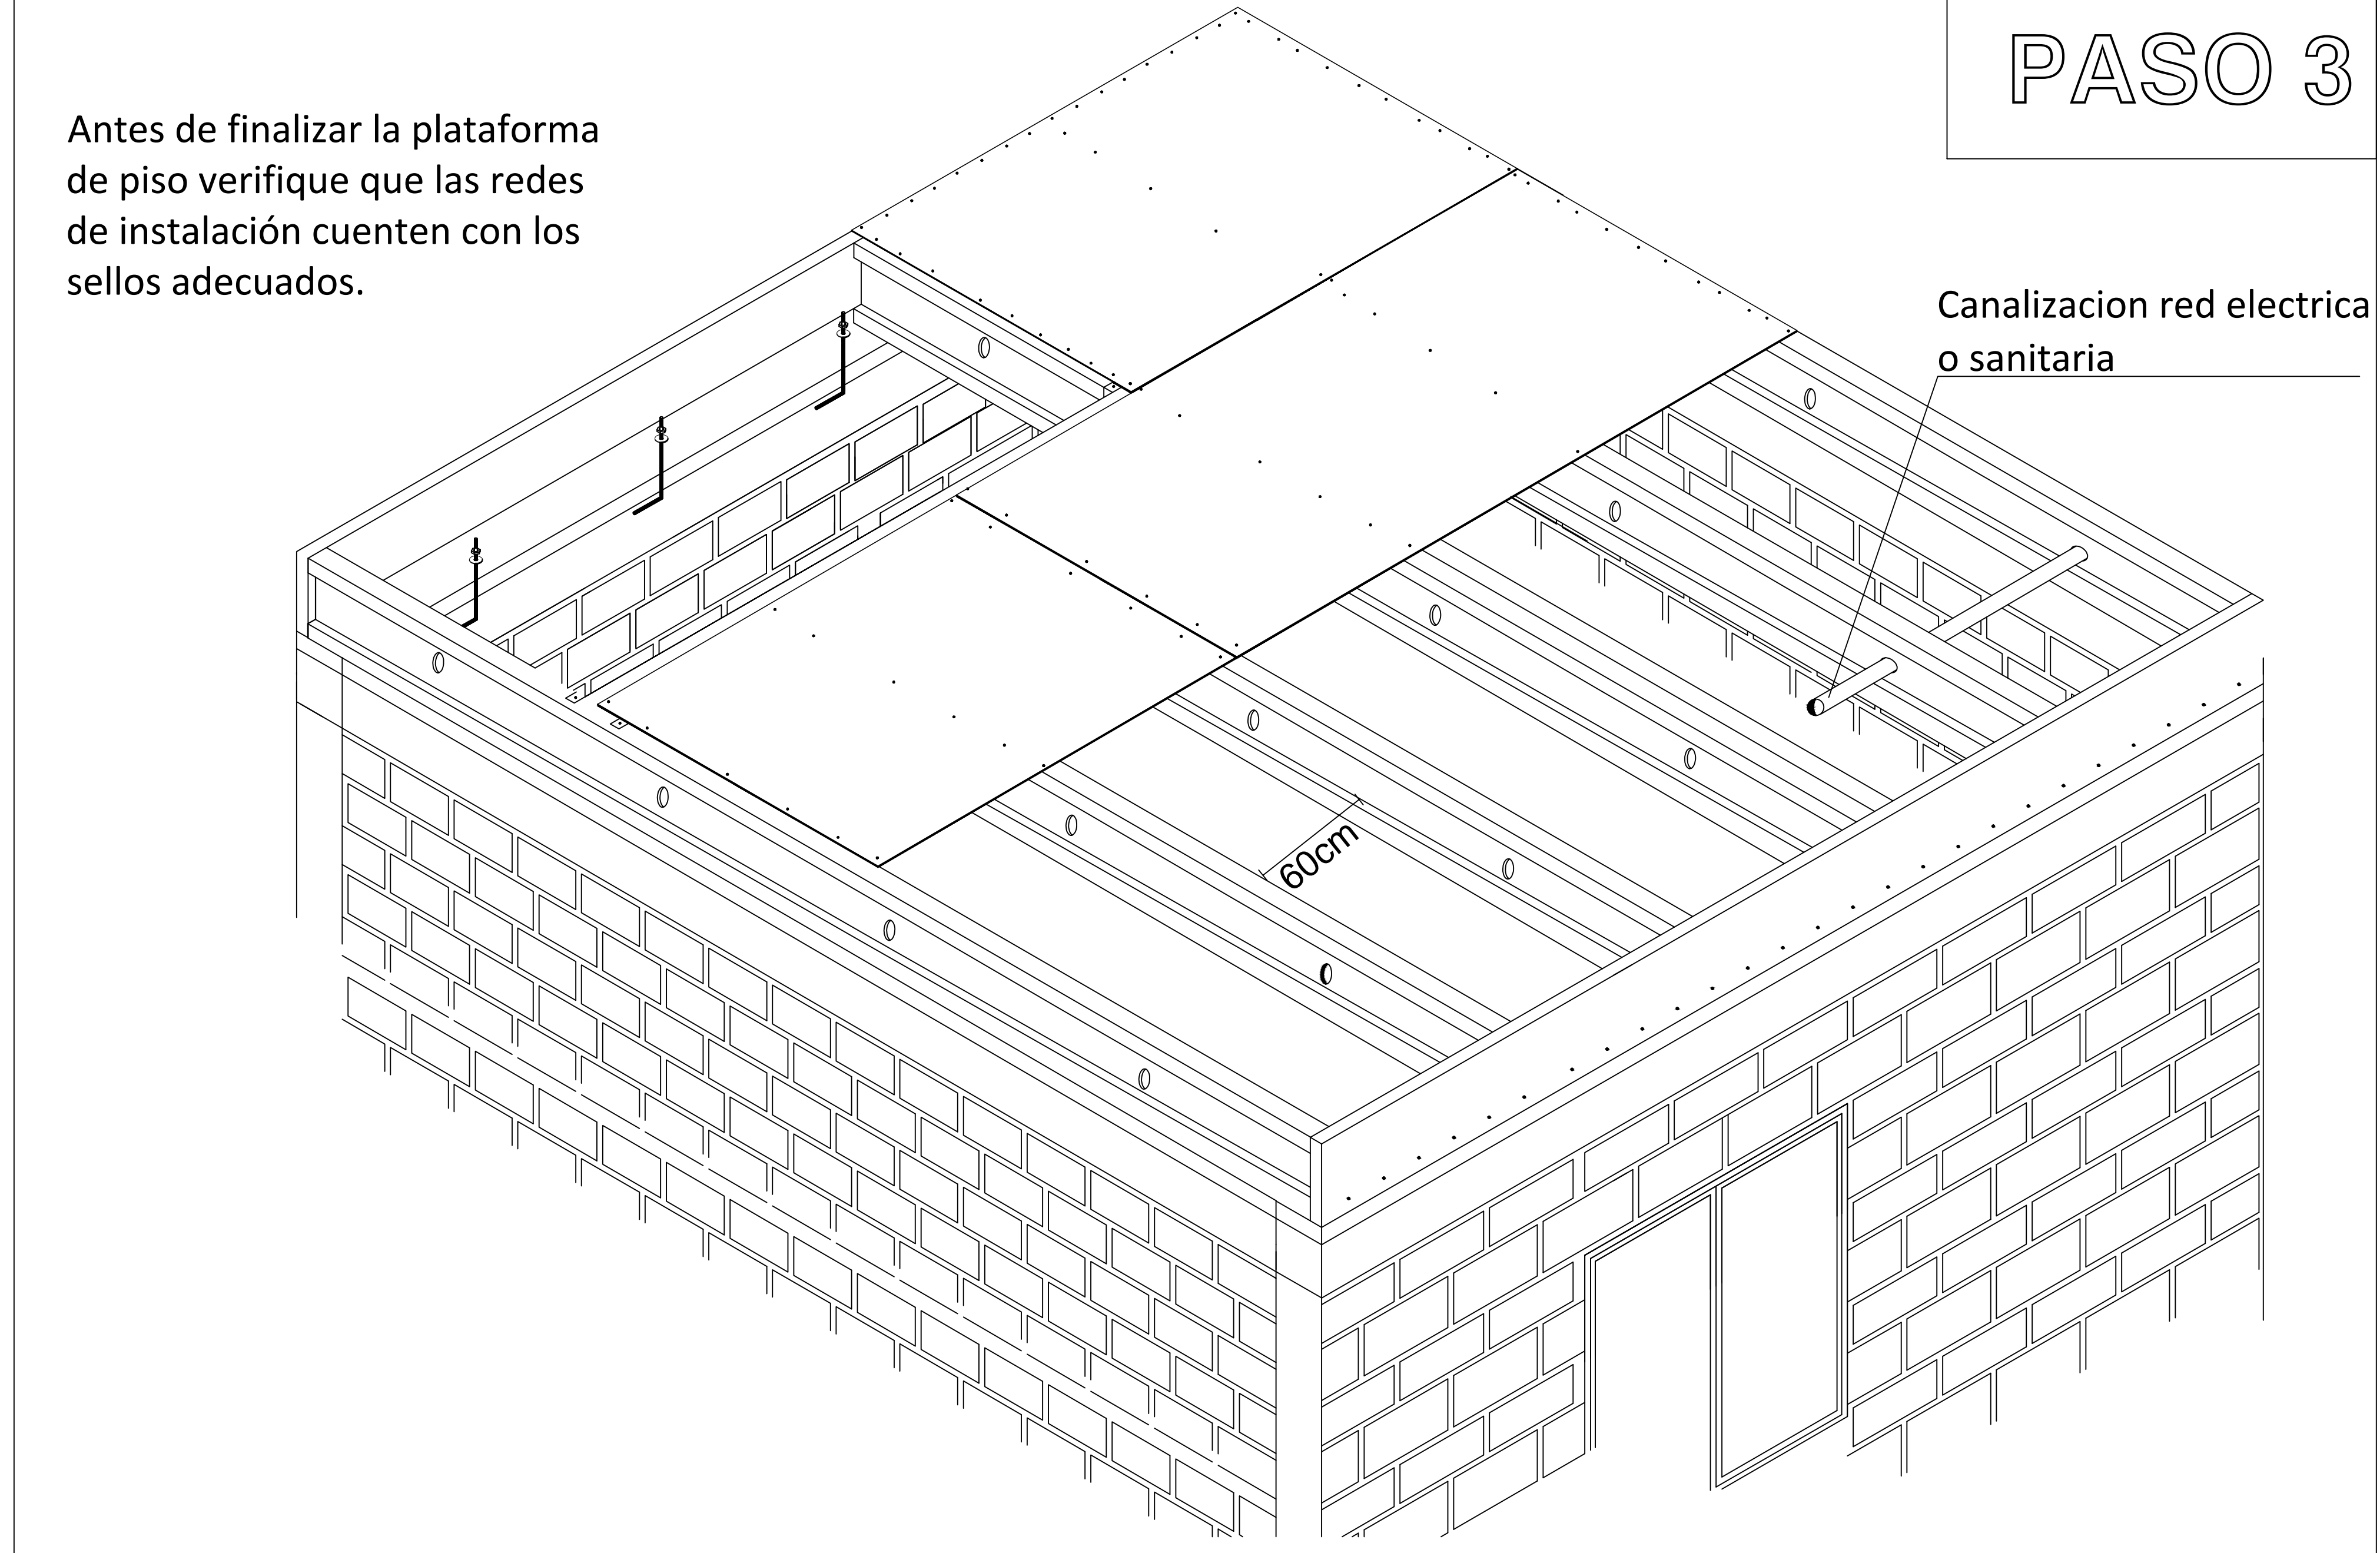

PASO 2

PASO 3

SOLUCION PISO SOBRE ALBAÑILERIA LP